

Los zapatos de Juanilla





Siete Colectivo


Iluminación: Patricia Vargas

658419961

patrivrgr@gmail.com

LEYENDA

-  PC 1KW X 9
-  PAR56 300W X4
-  Recortes 1KW X 1
-  Panorama 200W X 3

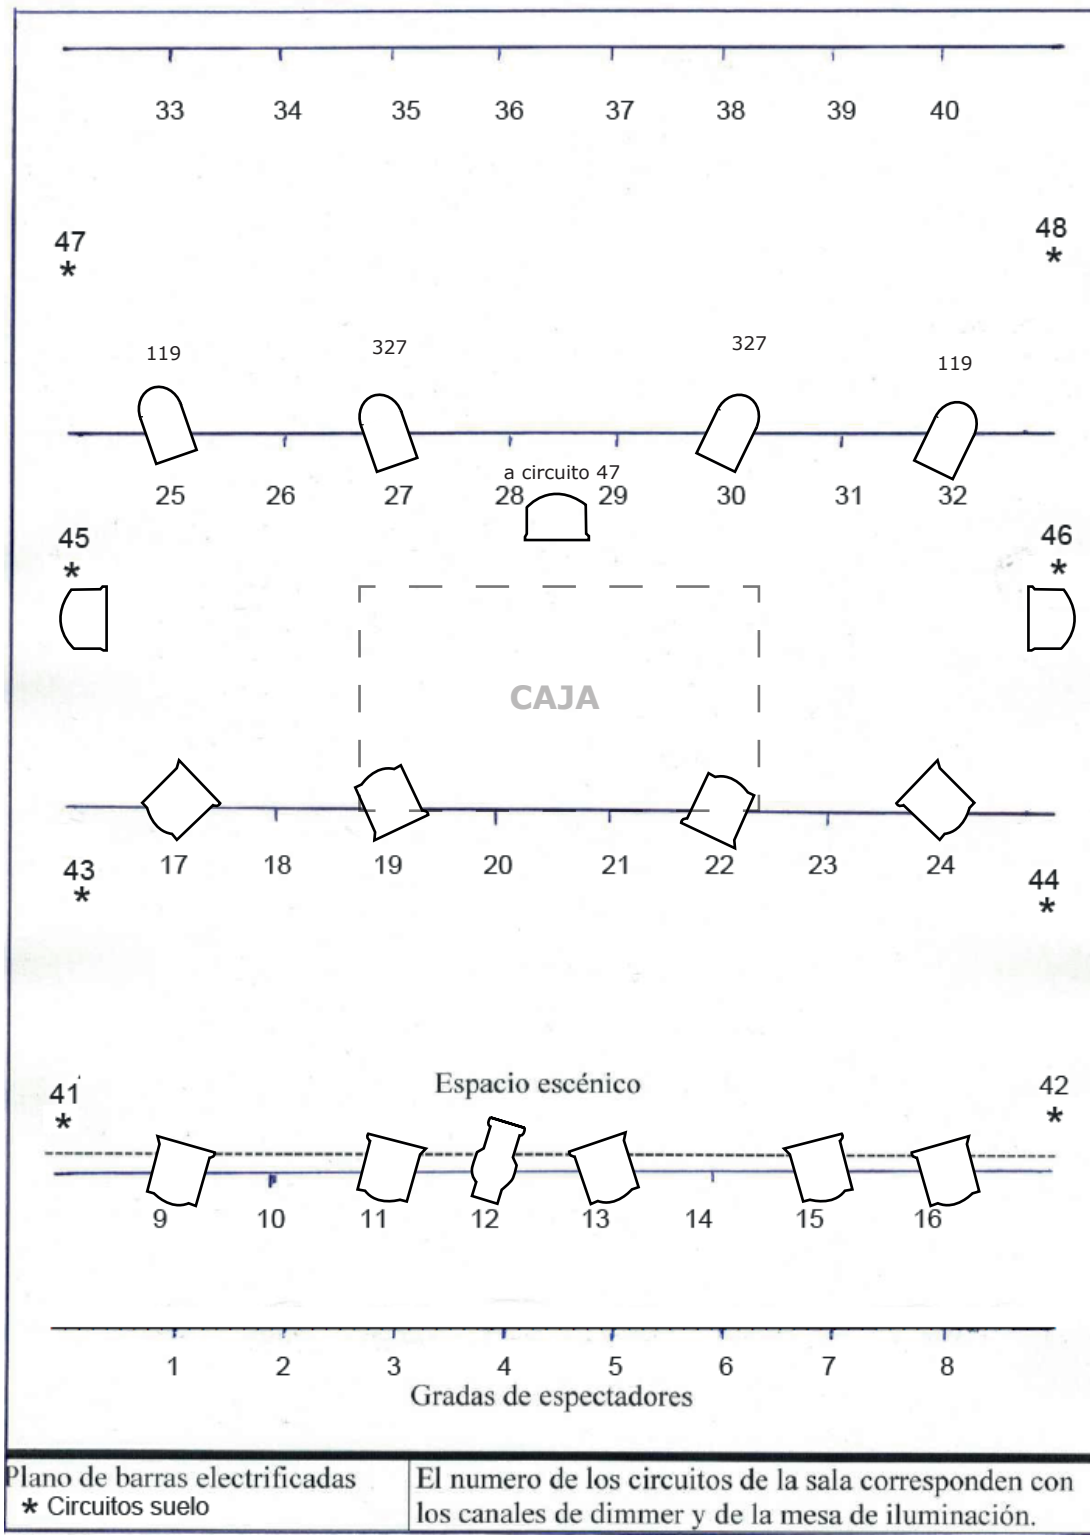

Plano de barras electrificadas
 * Circuitos suelo

El numero de los circuitos de la sala corresponden con los canales de dimmer y de la mesa de iluminación.